


**Rhonestraße 2 / Lyoner Straße 17
60528 Frankfurt am Main**

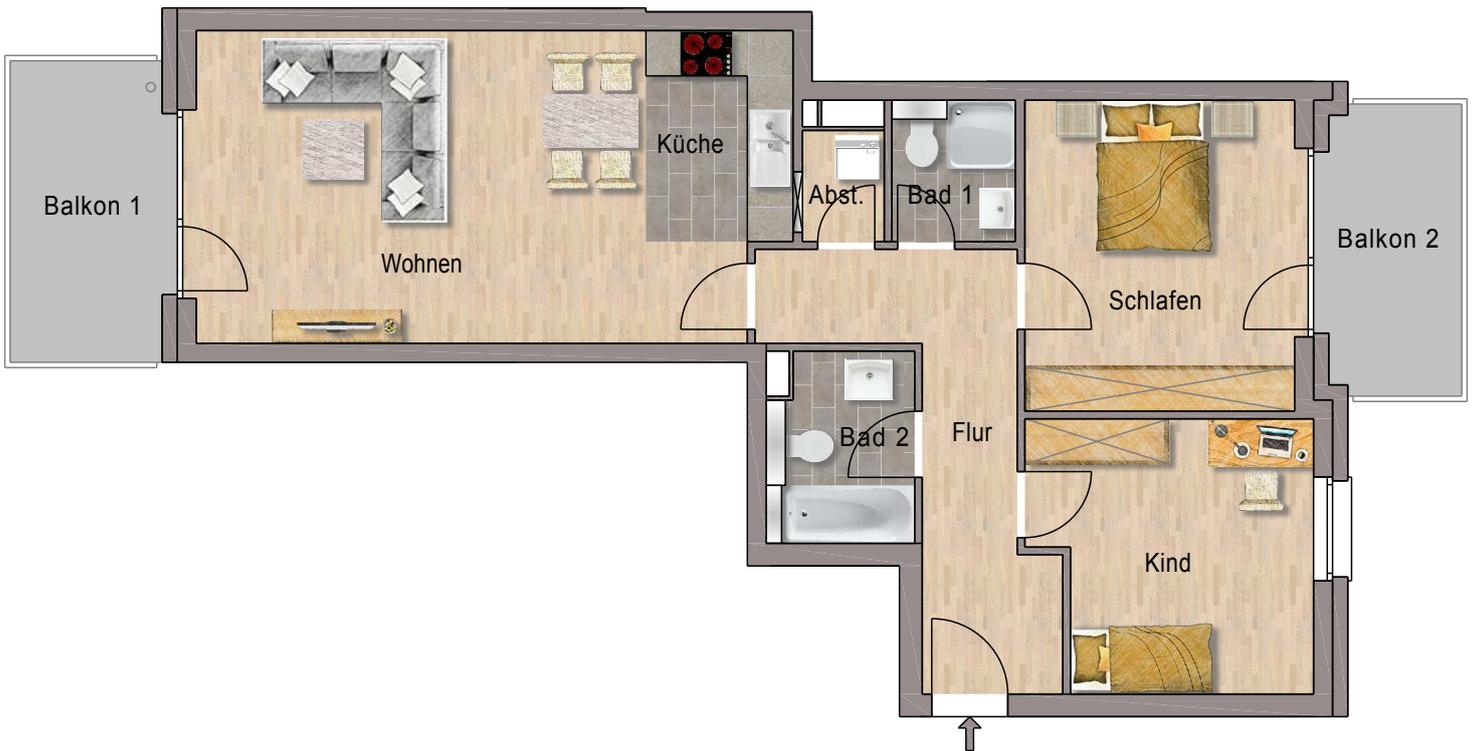

**Wohnung 2.12, 3-Zimmer-Wohnung
2. Obergeschoss, ca. 87.89 m² Wohnfläche**

Es handelt sich um eine unverbindliche Illustration, Änderungen sind vorbehalten. Bei den Angaben der Flächen handelt es sich um Maße nach Planangaben, Abweichungen sind möglich. Die Küche ist Bestandteil des Mietangebotes.

Ein Projekt von



Wohnen/Küche	32.00 m ²
Schlafen	15.16 m ²
Flur	11.28 m ²
Bad 1	2.90 m ²
Bad 2	4.63 m ²
Abstell	1.47 m ²
Kind	12.91 m ²
Balkon 1 (50%)	4.42 m ²
Balkon 2 (50%)	3.30 m ²
Gesamt	87.89 m²

